


PLANO SEGÚN MENSURA

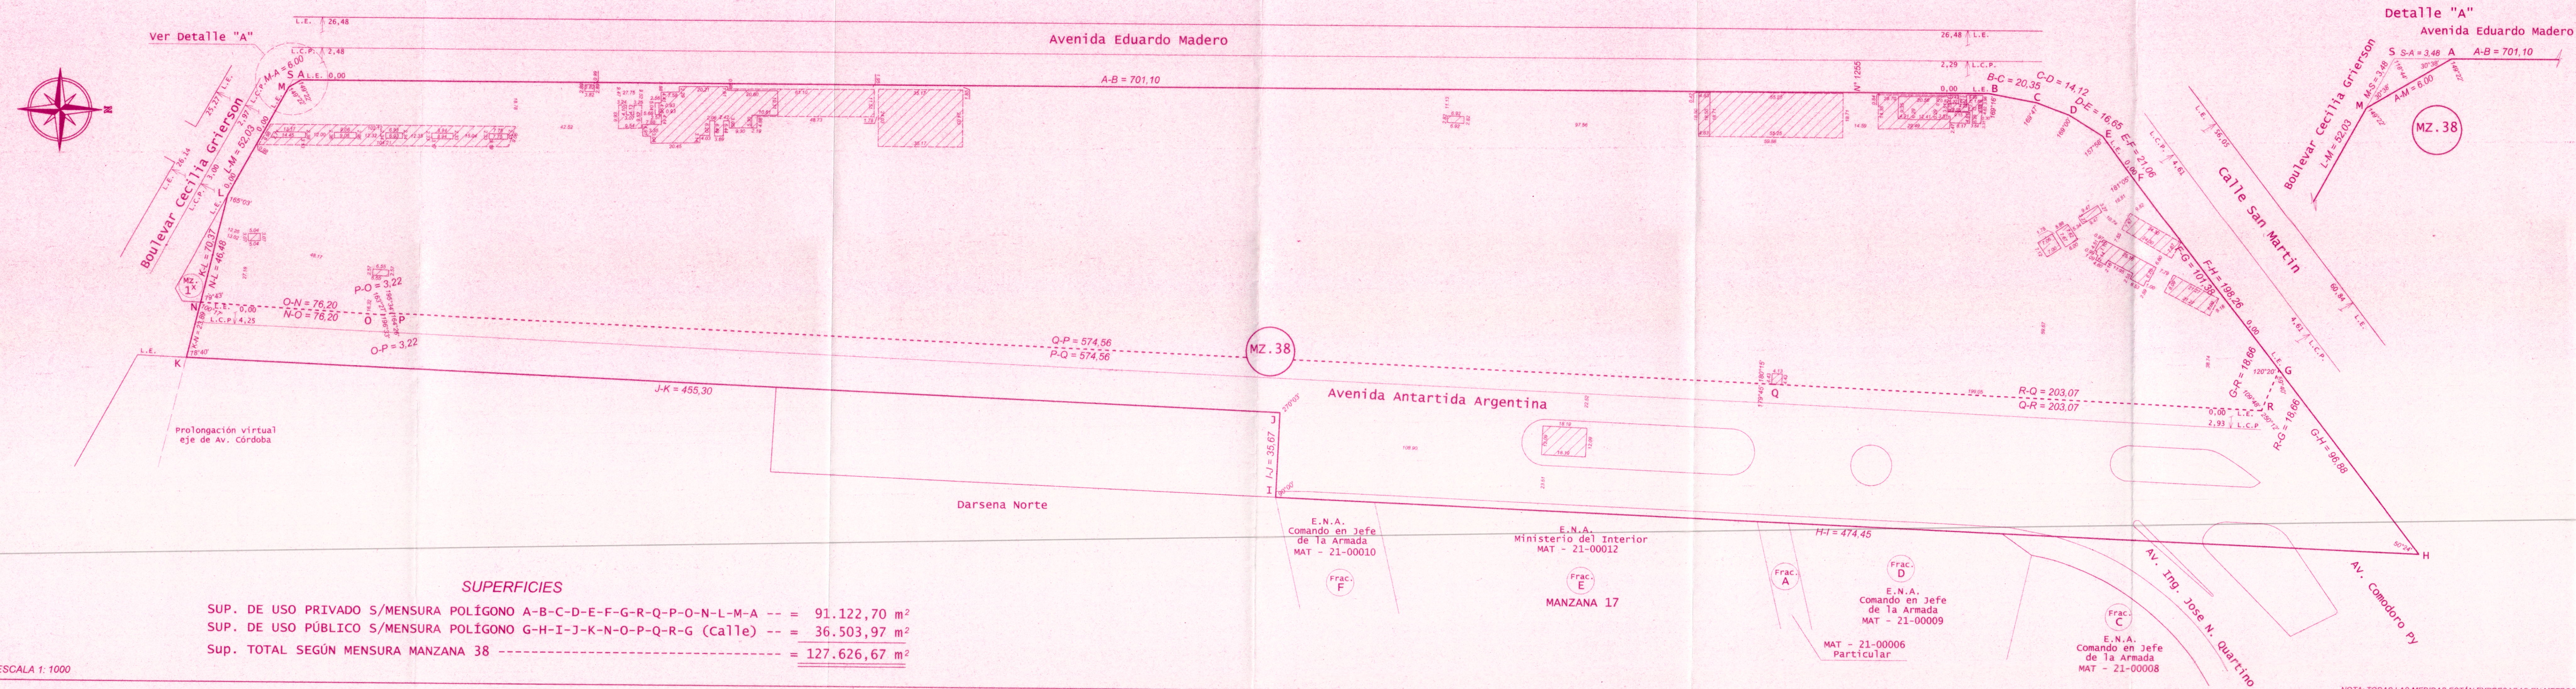

SUPERFICIES

SUP. DE USO PRIVADO S/MENSURA POLÍGONO A-B-C-D-E-F-G-R-Q-P-O-N-L-M-A --	= 91.122,70 m ²
SUP. DE USO PÚBLICO S/MENSURA POLÍGONO G-H-I-J-K-N-O-P-Q-R-G (Calle) --	= 36.503,97 m ²
Sup. TOTAL SEGÚN MENSURA MANZANA 38 -----	= 127.626,67 m ²

ESCALA 1: 1000

NOTA: TODAS LAS MEDIDAS ESTÁN EXPRESADAS EN METROS.

CIUDAD AUTONOMA DE BUENOS AIRES


MENSURA PARTICULAR

MANZANA 38 - SECCIÓN 97 - CIRCUNSCRIPCIÓN 21

Boulevard CECILIA GRIERSON S/N° esq.
Av. EDUARDO MADERO N° 1255 esq.
Calle SAN MARTÍN S/N° esq.
Av. ANTÁRTIDA ARGENTINA S/N°

PROPIETARIO:
"ESTADO NACIONAL ARGENTINO"

DOMINIO EMINENTE
CROQUIS DE LOCALIZACION:

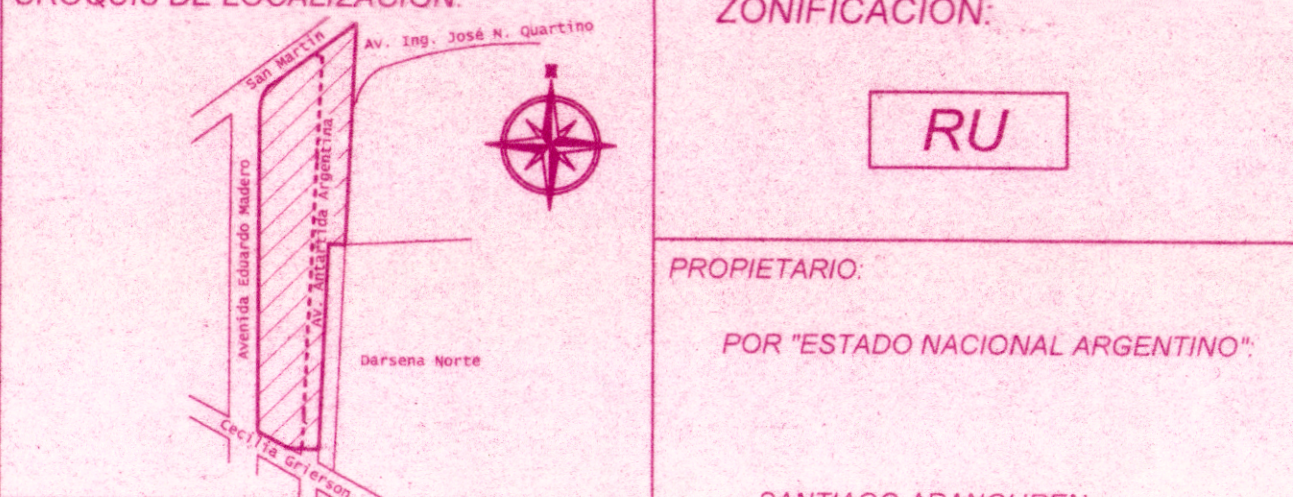

ANTECEDENTES U OBSERVACIONES:
Autorizado por Disp. 2017-180-DGROC según Dictamen Jurídico IF-2017-08634250-PG

EL REGISTRO DEL PRESENTE PLANO NO IMPLICA EL RECONOCIMIENTO DE LAS DIMENSIONES DE LAS OCHAVAS

21 ABR. 2017

Ag. ALEJANDRO MONTES
Gerente Operativo de Catastro
Subsecretaría de Registros, Interpretación y Catastro
Ministerio de Desarrollo Urbano y Transporte

FECHA DE MENSURA: ABRIL DE 2016

ROSALBA PUEYO
AGRICULTORA
M.P. 3281 - I.D.C. 4179
DOMICILIO: MURILLO N° 876 - C.A.B.A. - TEL: 4856-9489



Ag. ALEJANDRO MONTES
Gerente Operativo de Catastro
Dirección Gral. de Registro de Obras y Catastro
Subsecretaría de Registros, Interpretación y Catastro
Ministerio de Desarrollo Urbano y Transporte

M - 125 - 2016



República Argentina - Poder Ejecutivo Nacional
2017 - Año de las Energías Renovables

Hoja Adicional de Firmas
Informe gráfico

Número:

Referencia: Plano de Mensura M-125-2016 - Catalinas Norte.-

El documento fue importado por el sistema GEDO con un total de 1 pagina/s.